

第32回 建築・建材展2026

第19回 国際照明総合展

ライティング・フェア 2026

Good 家電 Expo 2026

東京ビッグサイト 西展示棟 4F 1/600(A3出力)

このレイアウトは、12月1日(月)現在のレイアウトです。
今後、出展状況などにより、ストックルームを始めとする
主催者側設備の設置位置が変更となる場合がございます。
予めご了承ください。

This floor plan is as of December 1 2025.
Please note that this floor plan may be changed according to
the condition of exhibitors and the facilities including
stockroom placed by the organizer.

※防犯上の理由から、本図面を展示会関係者以外の方にコピーをして配布を
されたり、自社サイトで公開することはご遠慮ください。

※説明会以降も出展者が追加になる可能性があります。

※本図面には予備の小間が含まれています。

※空きスペースやラウンジと記載してある場所を含め、小間が追加になる場合
があります。


※共同出展の場合は、代表出展者名のみの表記となっている場合があります。

ライティング・フェア




建築建材展 小間凡例



LIGHTING FAIR 小間凡例

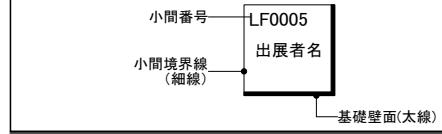


Good家電 小間凡例

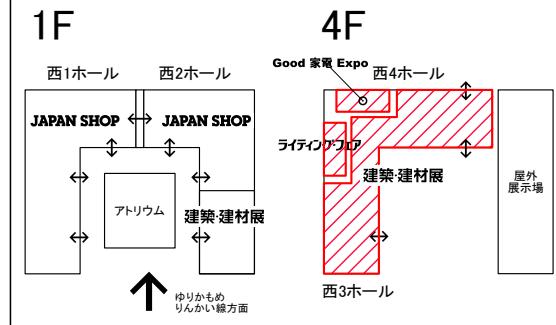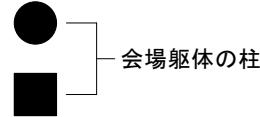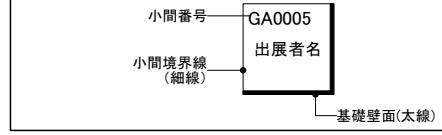

関係者外秘

Good 家電 Expo

西4ホール

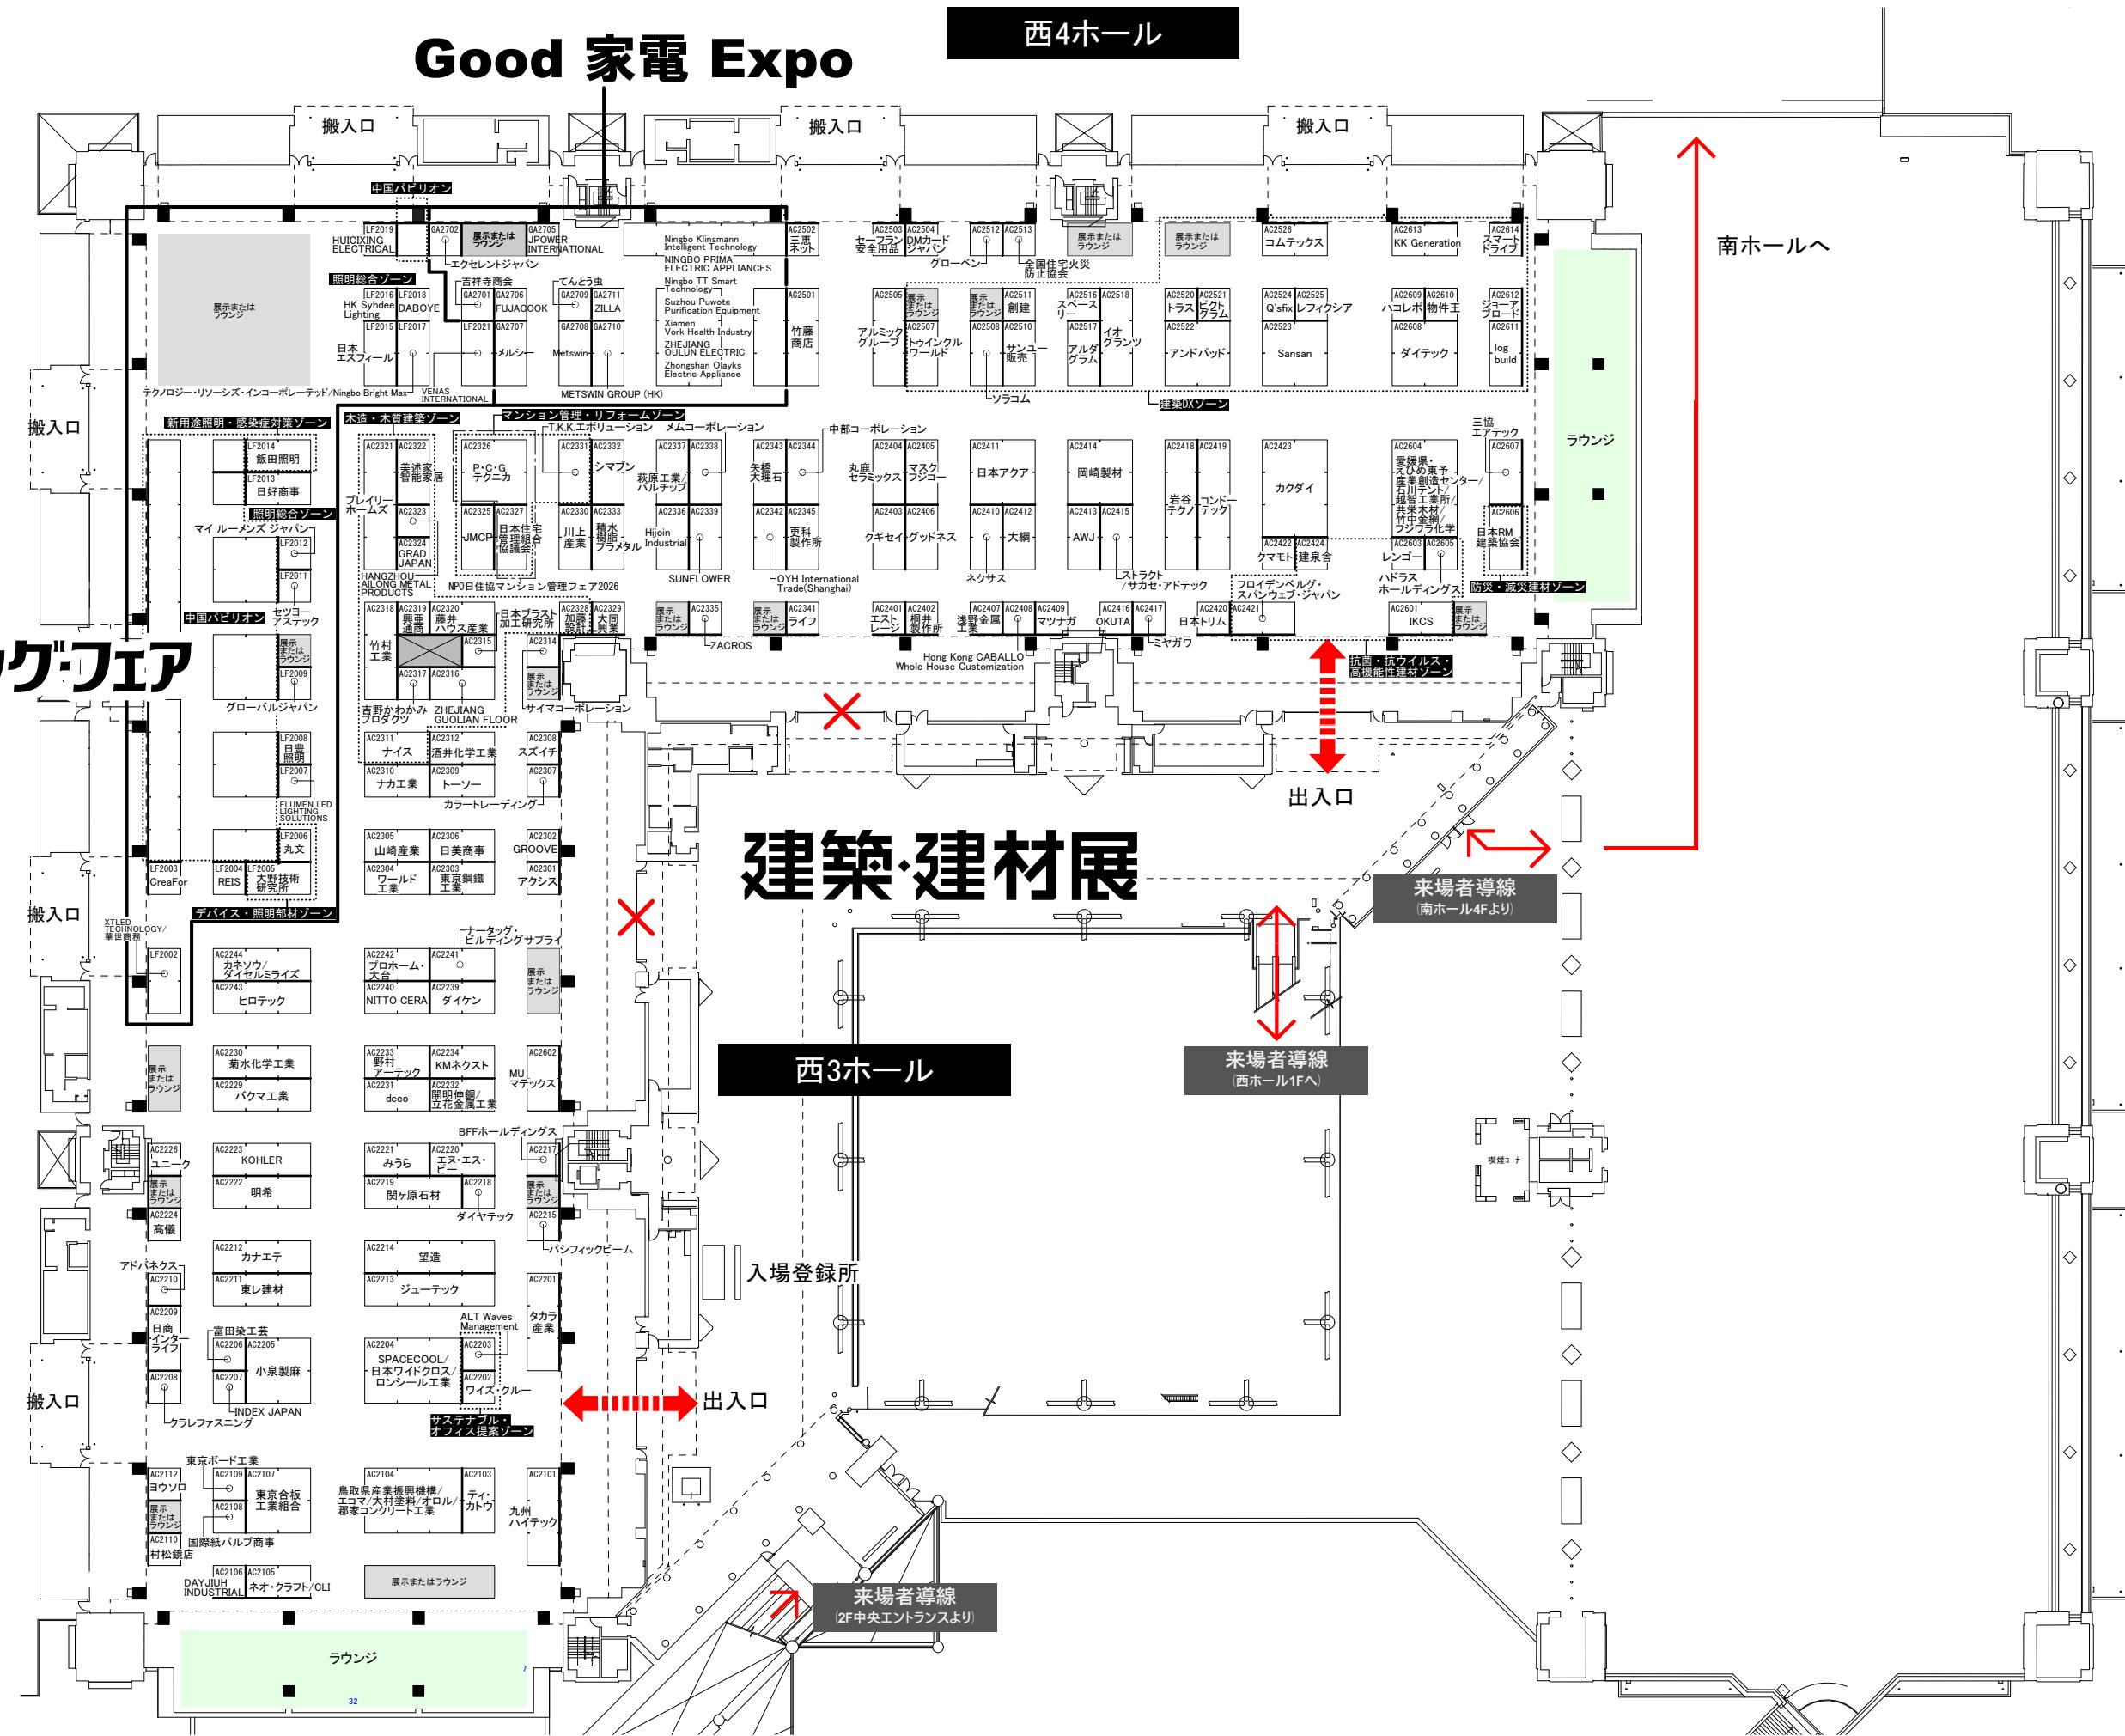

建築・建材展

西3ホール

来場者導線
(西ホール1Fへ)

入場登録所

来場者導線
(2F中央エントランスより)

関係者外秘